


Demontaż istniejącego koryta kablowego ~150m  
i montaż systemu przewodnikowego przewodów  
na istniejących wspornikach

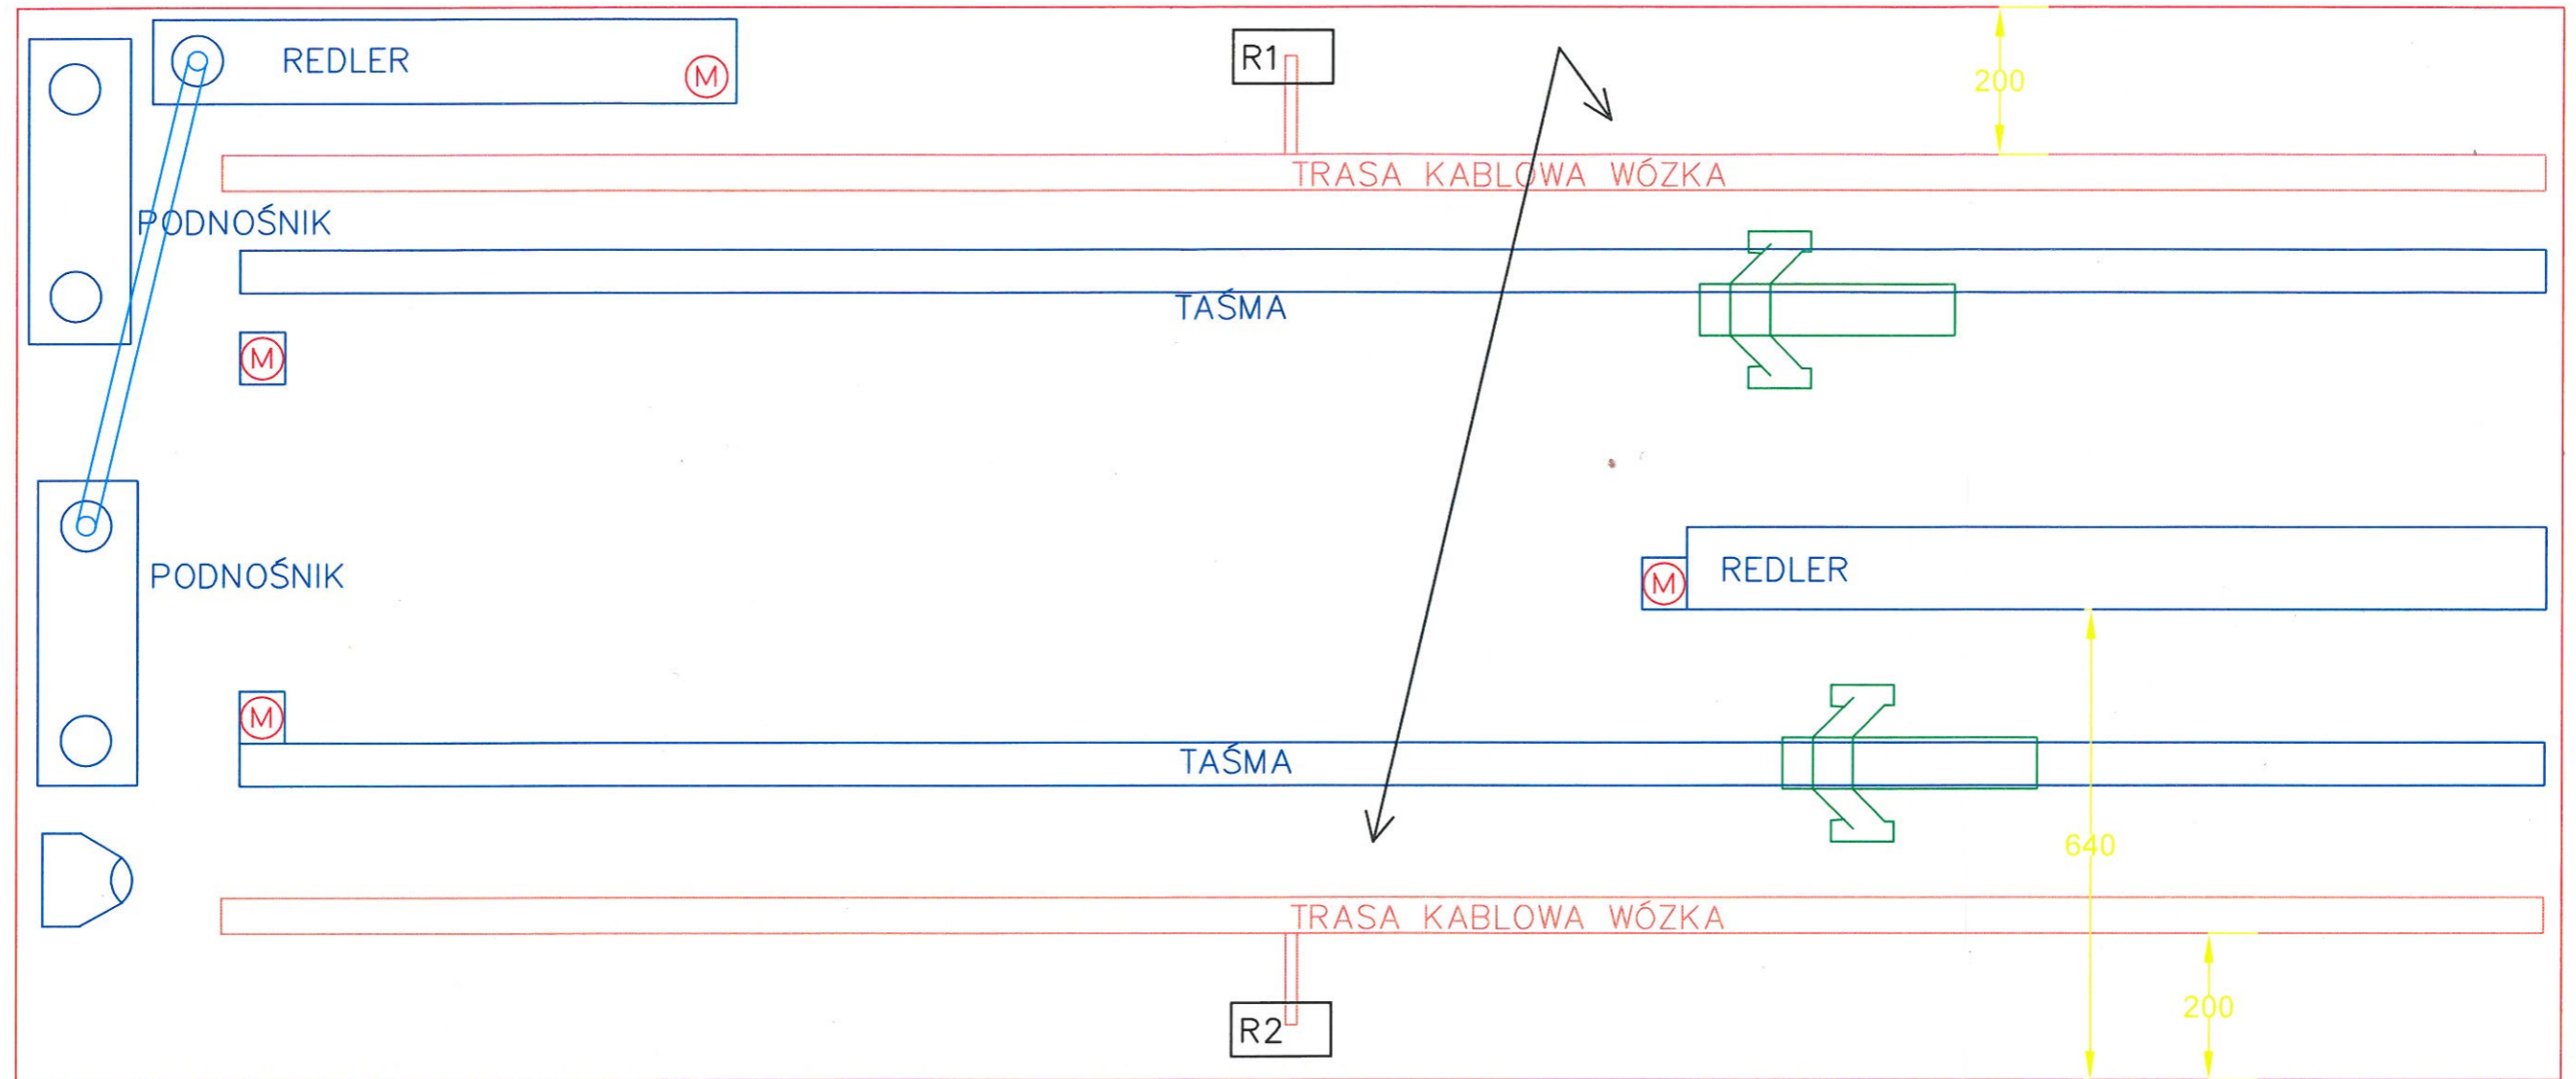

Jednostka Projektująca: BPE LIGHTING S.C. ul. Mikołaja Kopernika 16 80-208 Gdańsk		INWESTOR: ELEWARR SP. Z O.O. ul. Jagiellońska 78 03-301 Warszawa		NR DOKUMENTACJI:	
				DATA OPRACOWANIA: KWIECIEŃ 2018	
NAZWA INWESTYCJI: PROJEKT MODERNIZACJI ISTNIEJĄCYCH METALOWYCH TRAS KABLOWYCH WÓZKÓW ZASYPOWYCH				STADIUM: PE	BRANŻA: Instalacje Elektryczne
OBIEKT: ELEWATOR Bartoszyce, 11-200 Bartoszyce, ul. Zbożowa 8				SKALA: -	RYS. NR.: 4
TYTUŁ RYSUNKU: Zasilanie wózków jezdnych					
OPRACOWAŁ: mgr inż. Paweł Biernacki		PODPIS: 		PROJEKTOWAŁ: mgr inż. Piotr Sykucki POM/0246/PWBE/15	
				PODPIS: 	

WSZELKIE PRAWA ZASTRZEŻONE  
Kopiowanie, publikacje oraz wszelkie inne formy wykorzystania projektu bez zgody autora będą naruszeniem  
przepisów wynikających z Ustawy o Ochronie Praw Autorskich