


ZAŁĄCZNIK NR 3  
- schemat położenia wiaty

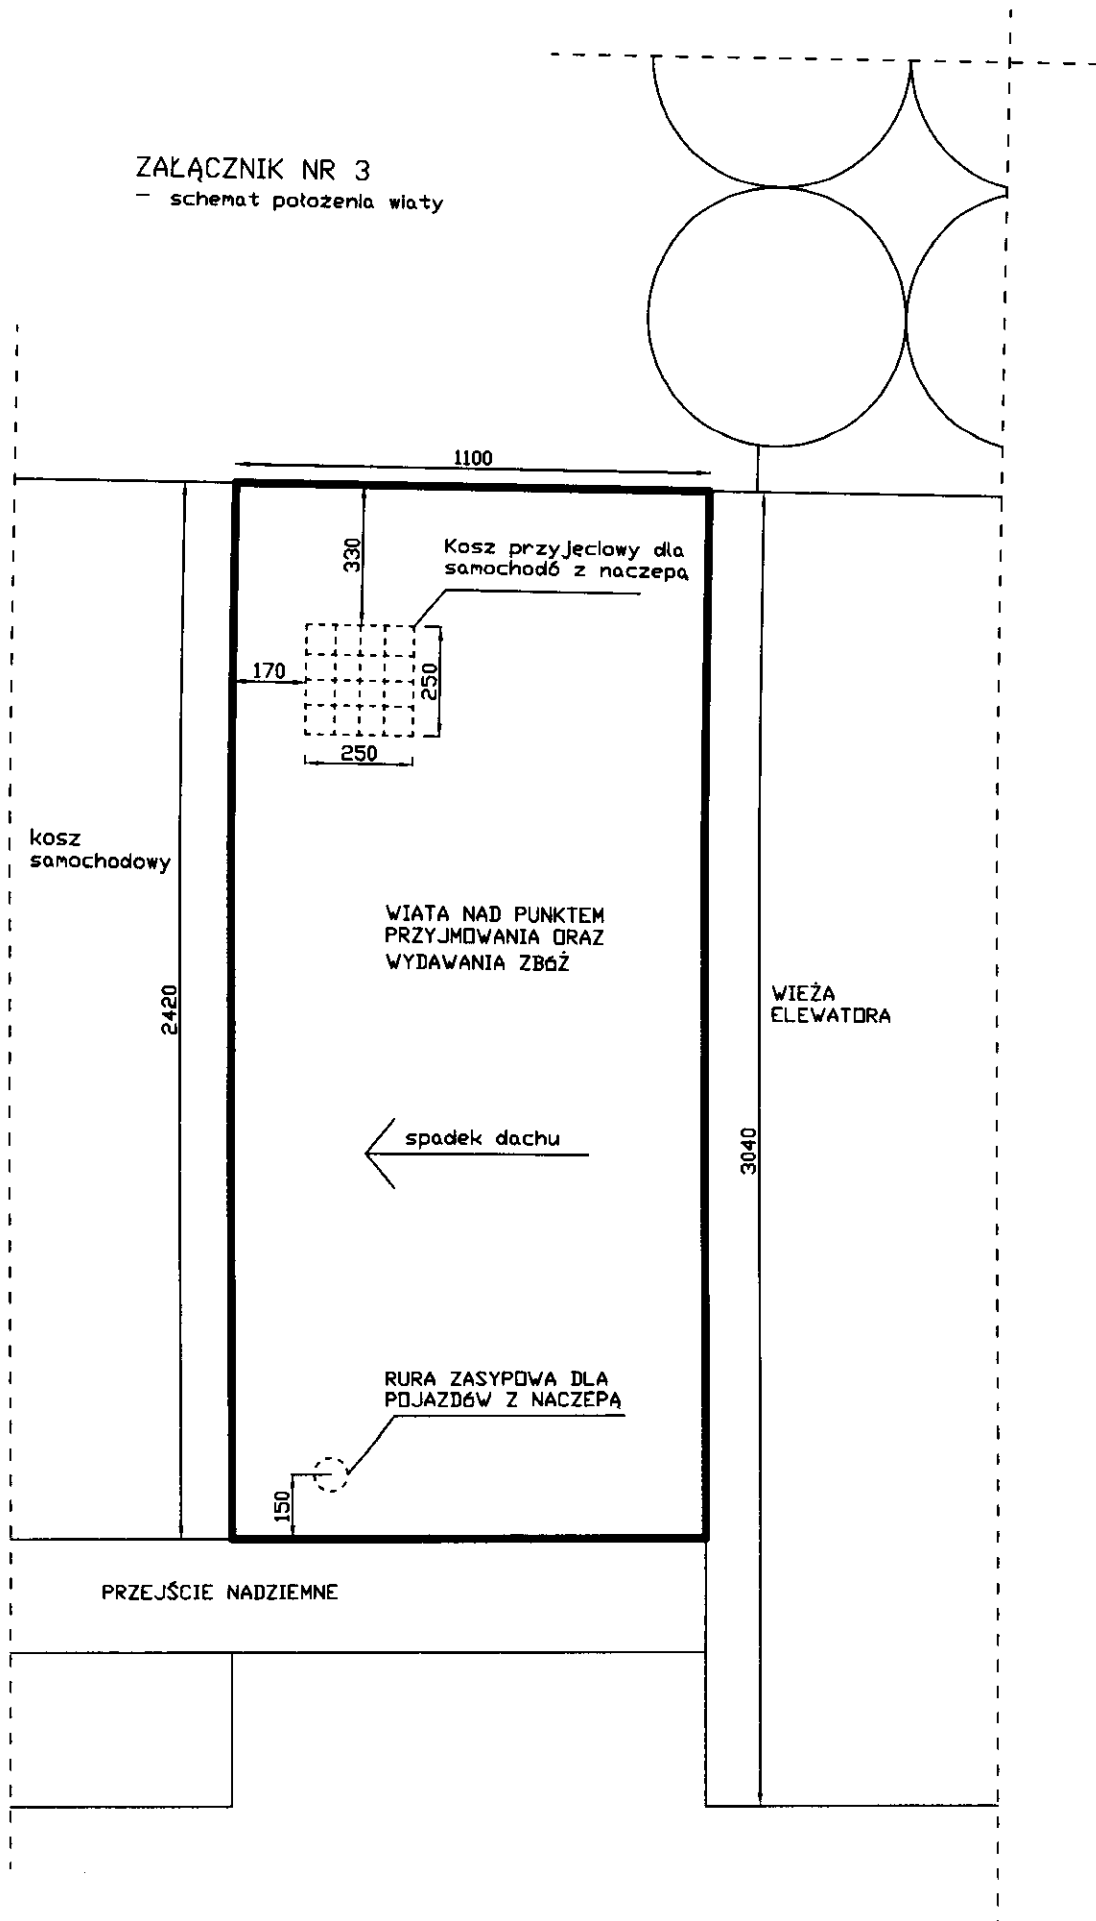

wysokość od podłoża do dachu wiaty w najwyższym punkcie: 12.50m  
wysokość od podłoża do dachu wiaty w najniższym punkcie: 12.28m  
wysokość od podłoża do dachu przejścia nadziemnego: 8.30m